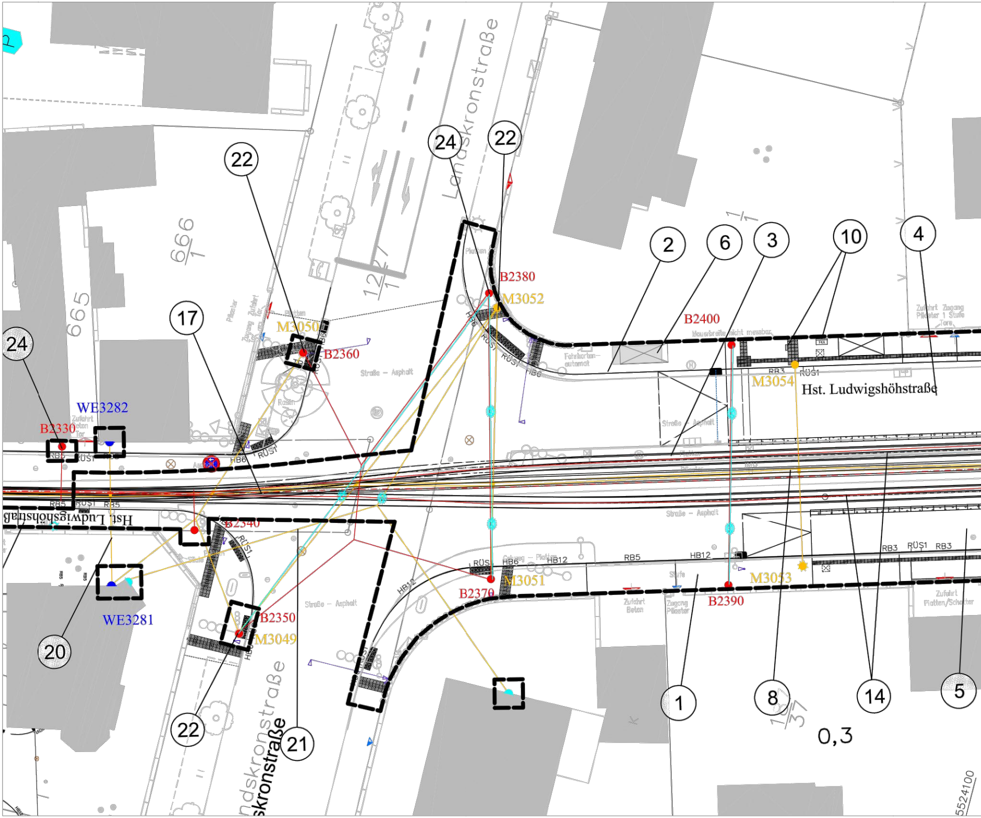
Landskronstraße
Landskronstraße
Hst. Ludwigshöhstraße
Hst. Ludwigshöhstraße
B2330
WE3282
WE3281
M3050
B2360
B2380
M3052
B2400
M3054
B2340
B2350
M3049
B2370
M3051
B2390
M3053
Mauerbreite nicht messbar
Fahrkarten-automat
Straße – Asphalt
Straße – Asphalt
Straße – Asphalt
Straße – Asphalt
Pflaster
Platten
Rasen
Zufahrt Beton Tor
Zufahrt Zugang Pflaster 1 Stufe Tore
Zufahrt Beton
Zugang Pflaster
Stufe
Zufahrt Platten/Schotter
Gehweg – Platten
RB3
RÜS1
RB3
RB5
HB12
HB12
HB6
RÜS
RÜS1
666/1
665
12/1
1/37
1/1
0,3
552100
1
2
3
4
5
6
8
10
14
17
20
21
22
22
22
24
24

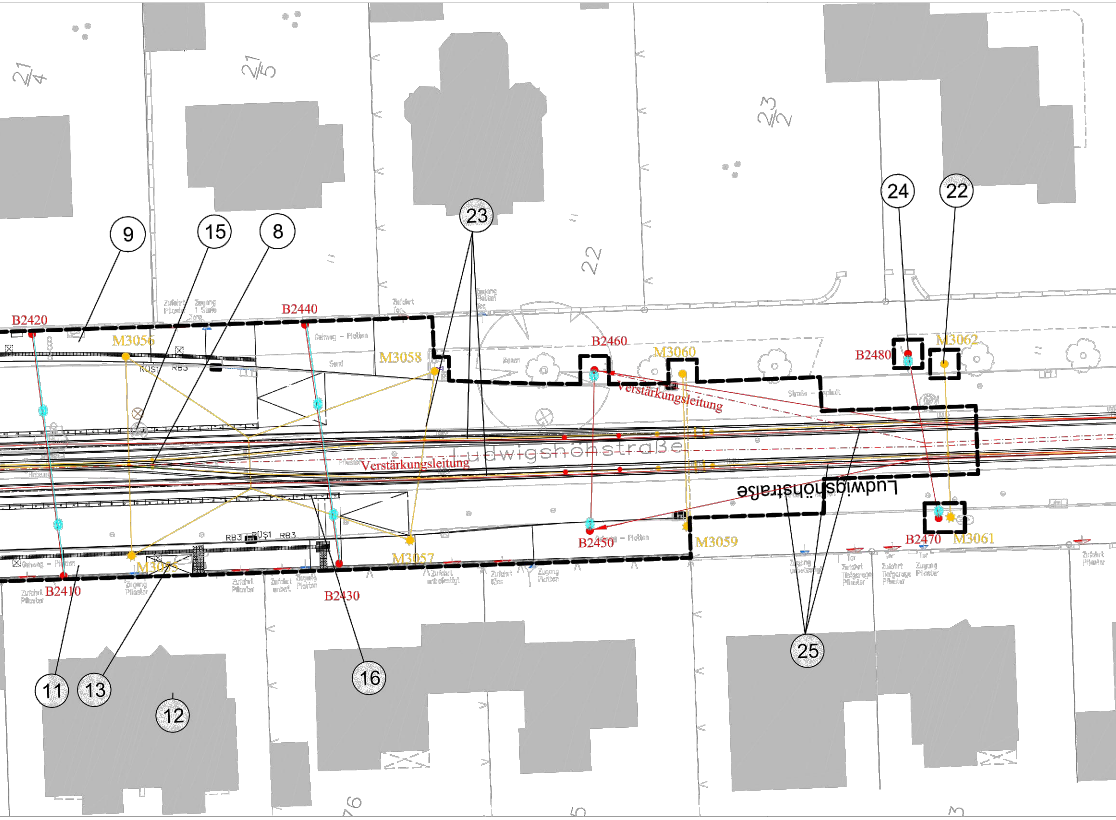
21/4
21/5
23/2
22
9
15
8
23
24
22
B2420
B2440
B2460
B2480
M3062
M3056
M3058
M3060
Zufahrt Pflaster
Zugang 1 Stufe
Tore
Zufahrt Tor
Zugang Platten Tor
Gehweg – Platten
Sand
Rasen
RÜS1
RB3
Verstärkungsleitung
Straße – Asphalt
Ludwigshöhstraße
Pflaster
Heizung
Verstärkungsleitung
Ludwigshöhstraße
RB3
RÜS1
RB3
Gehweg – Platten
Gehweg – Platten
B2450
M3059
B2470
M3061
M3055
M3057
B2410
B2430
Zufahrt Pflaster
Zugang Pflaster
Zufahrt Pflaster
Zufahrt unbef.
Zugang Platten
Zufahrt unbefestigt
Zufahrt Kies
Zugang Platten
Zugang unbefestigt
Tor Zufahrt Tiefgarage Pflaster
Tor Zufahrt Tiefgarage Pflaster
Tor Zugang Pflaster
Zufahrt Pflaster
11
13
12
16
25
6
5
3

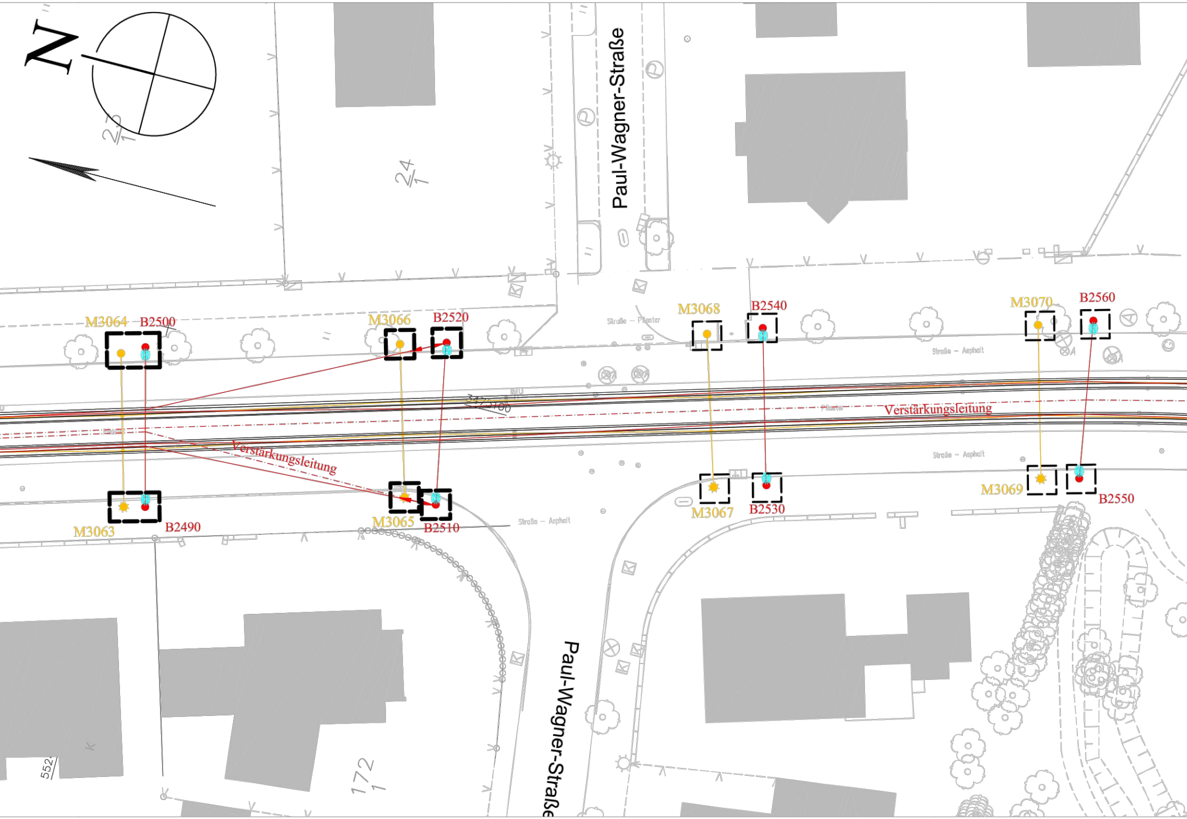
N
23/1
24/1
Paul-Wagner-Straße
M3064
B2500
M3066
B2520
Straße – Pflaster
M3068
B2540
M3070
B2560
Straße – Asphalt
3475/00
Pflaster
Verstärkungsleitung
Pflaster
Verstärkungsleitung
Straße – Asphalt
M3069
B2550
M3063
B2490
M3065
B2510
Straße – Asphalt
M3067
B2530
Paul-Wagner-Straße
552
172/1

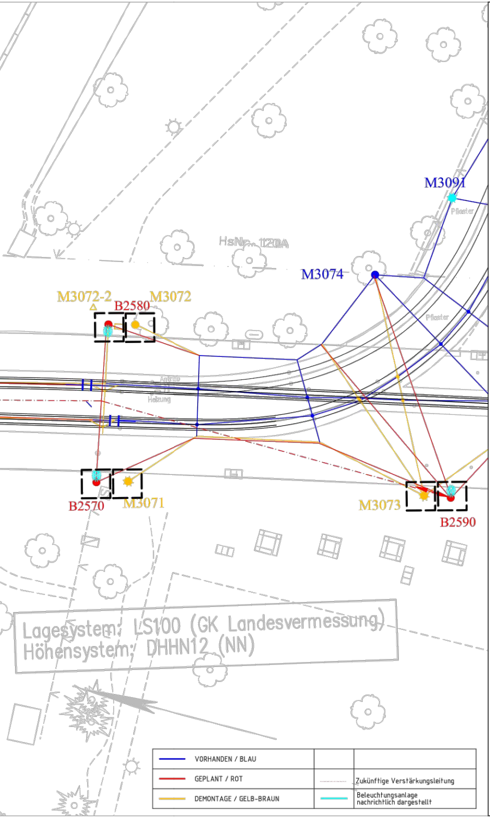
M3091
Pflaster
HsNr. 120A
M3074
M3072-2
B2580
M3072
Pflaster
Antrieb
Heizung
B2570
M3071
M3073
B2590
Lagesystem: LS100 (GK Landesvermessung)
Höhensystem: DHHN12 (NN)
VORHANDEN / BLAU
GEPLANT / ROT
DEMONTAGE / GELB-BRAUN
Zukünftige Verstärkungsleitung
Beleuchtungsanlage nachrichtlich dargestellt

1	2	3

Lagestatus 100

Nr.	Art der Änderung	Datum	Zeichen

HEAG mobilo GmbH
Netz
Klappacher Straße 172
64285 Darmstadt

Omexom GA Süd GmbH
Schmidener Weg 3
70736 Fellbach

gez. i.V. A.Walter
Fellbach, den 30.10.2018

	Datum	Name
bearb.	14.06.18	Walter
gez.		
geprüft		

Planfeststellung nach §28 PBefG

Ortslage : Darmstadt
Straße : Ludwigshöhstraße
Haltestelle :

Bezeichnung der Anlage:
Lageplan
Fahrleitungsanlage

Projekt-Nr.: 18-02
Anlagen-Nr.: 3.3
Maßstab: 1:250

Niederflurgerechter Ausbau der Hst. Ludwigshöhstr. und Fahrstromverstärkung Linie 3 (Süd)

HEAG mobilo GmbH
Leiterin Abteilung Netz
gez. i.V. A.Tschann
(Dipl.-Ing. Astrid Tschann)
Darmstadt, den 30.10.2018

HEAG mobilo GmbH
Leiter Sachgebiet Elektrische Betriebsanlagen
gez. i.A. F.Enders
(Franz Enders)
Darmstadt, den 30.10.2018

HEAG mobilo GmbH
Betriebsleiterin BOStrab
gez. i.V. V.Amato
Darmstadt, den 30.10.2018